



VZOROVÝ PŘÍČNÝ ŘEZ
M02p 16/10,5/30
silnice III/13525 - ulice Tyršova

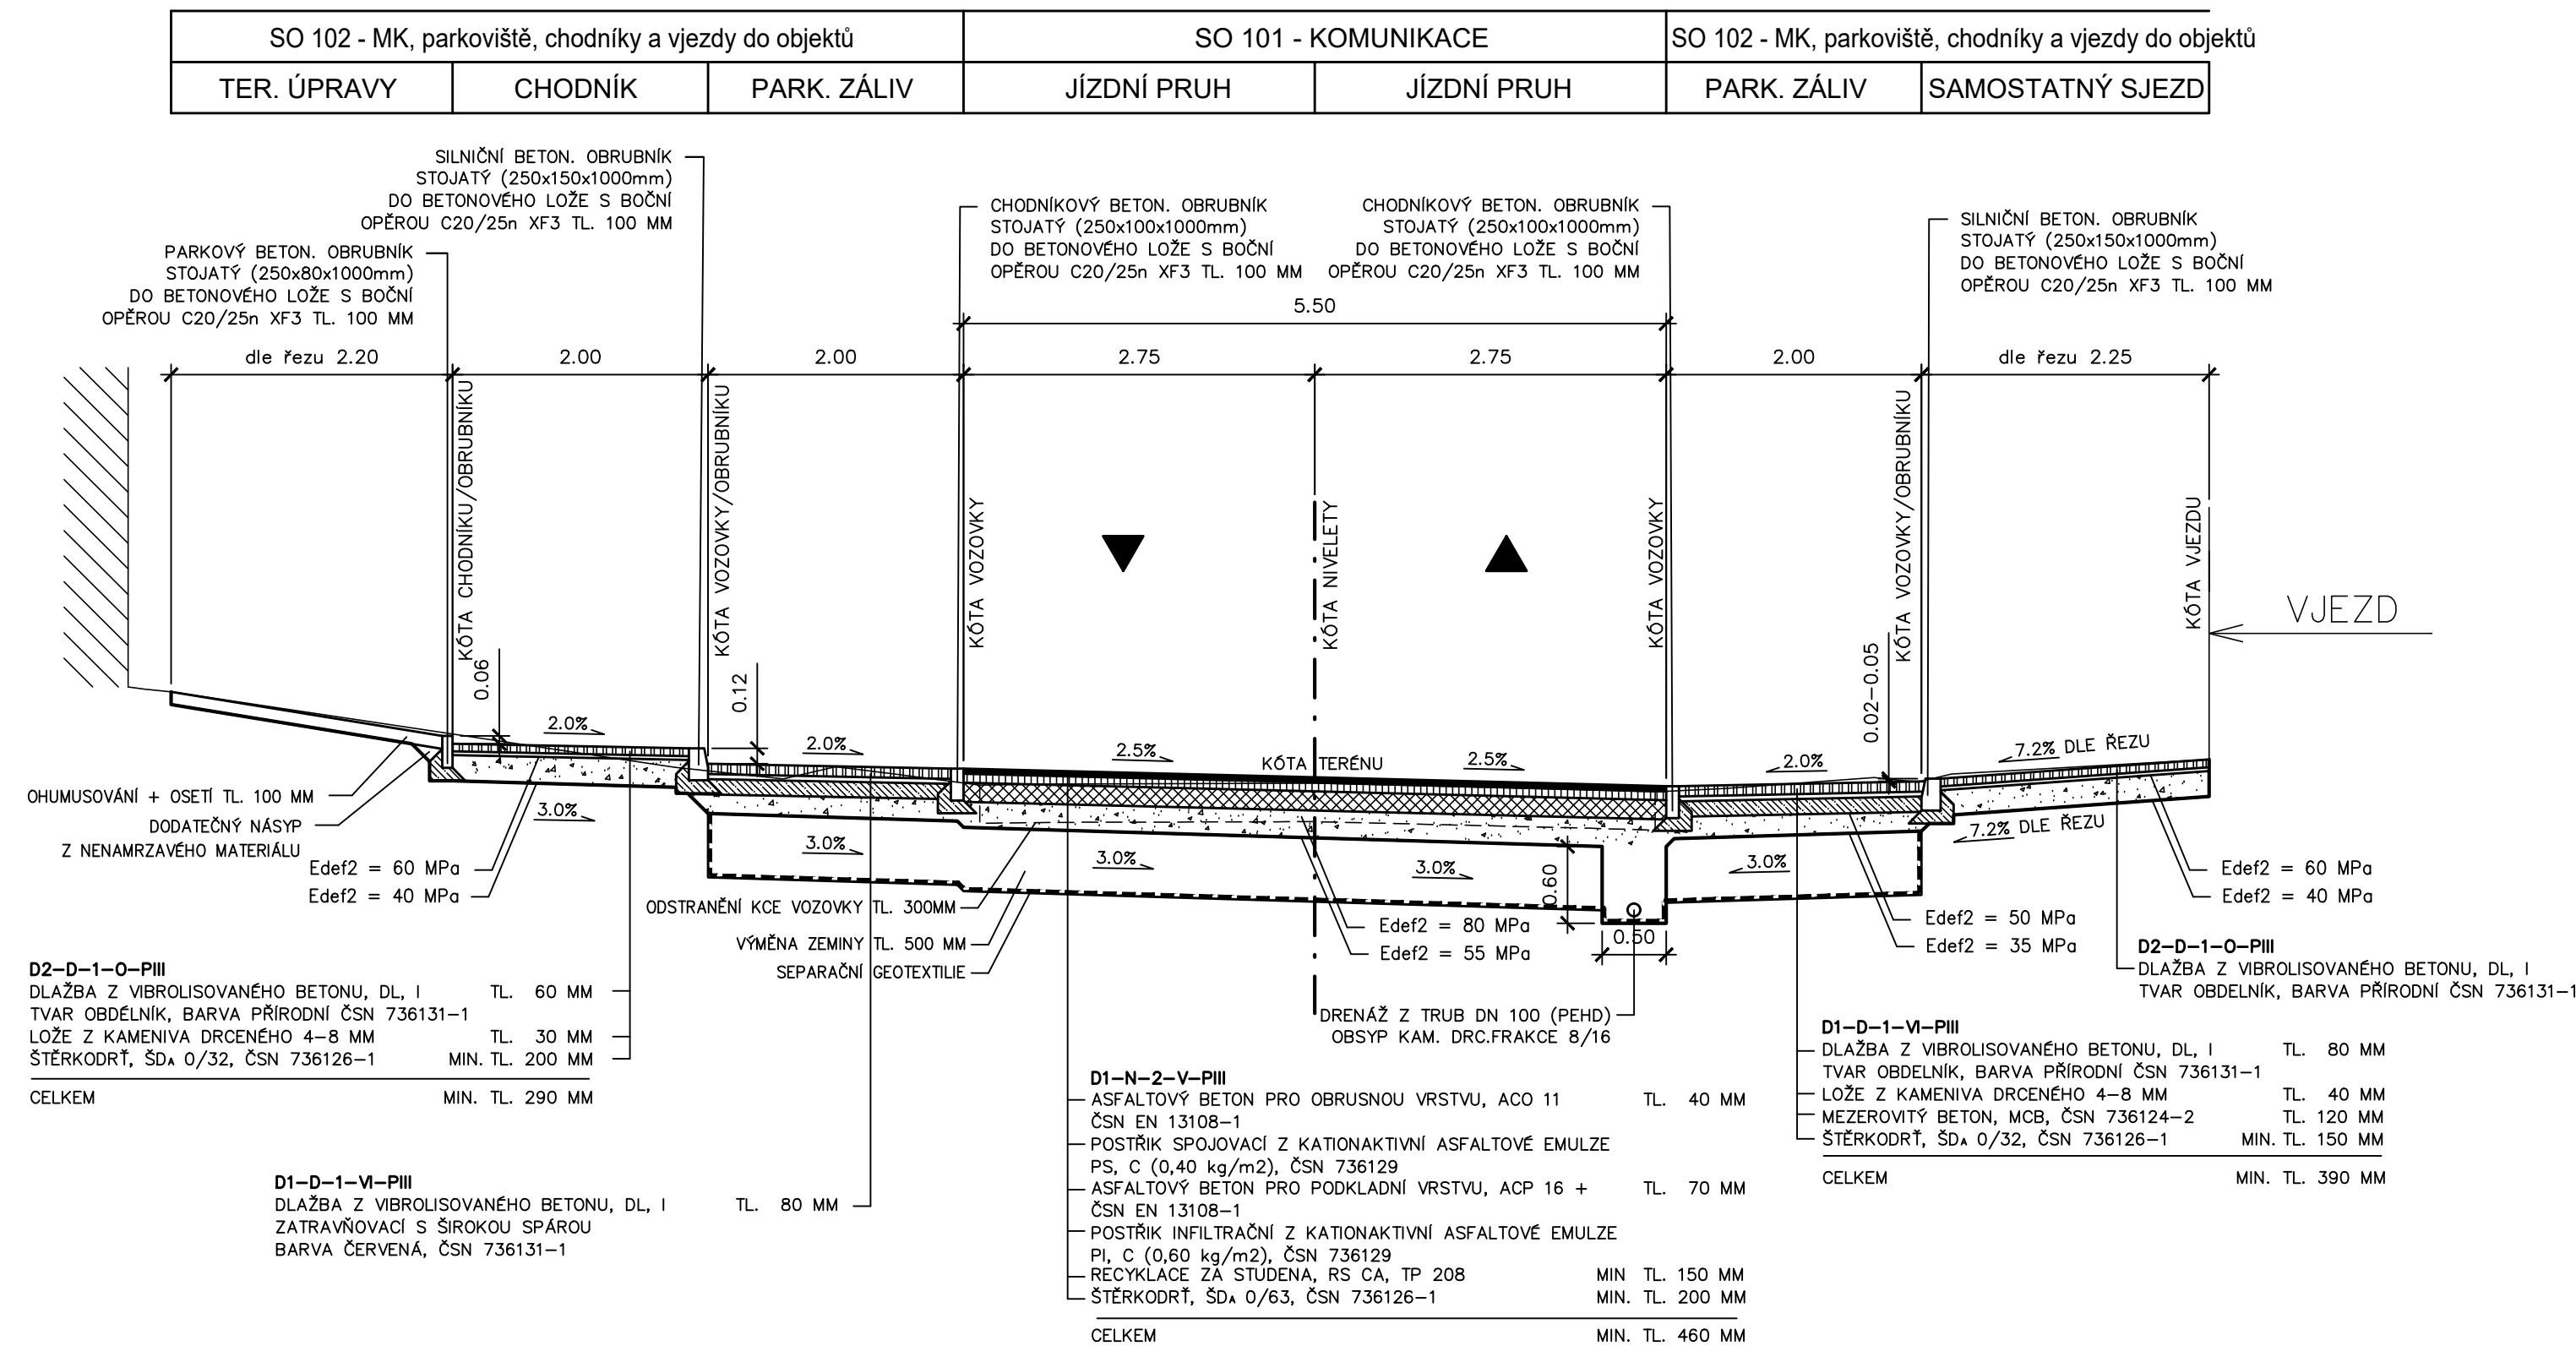

VZOROVÝ PŘÍČNÝ ŘEZ
M02 13/6,5/30
silnice III/13525 - ulice Tyršova

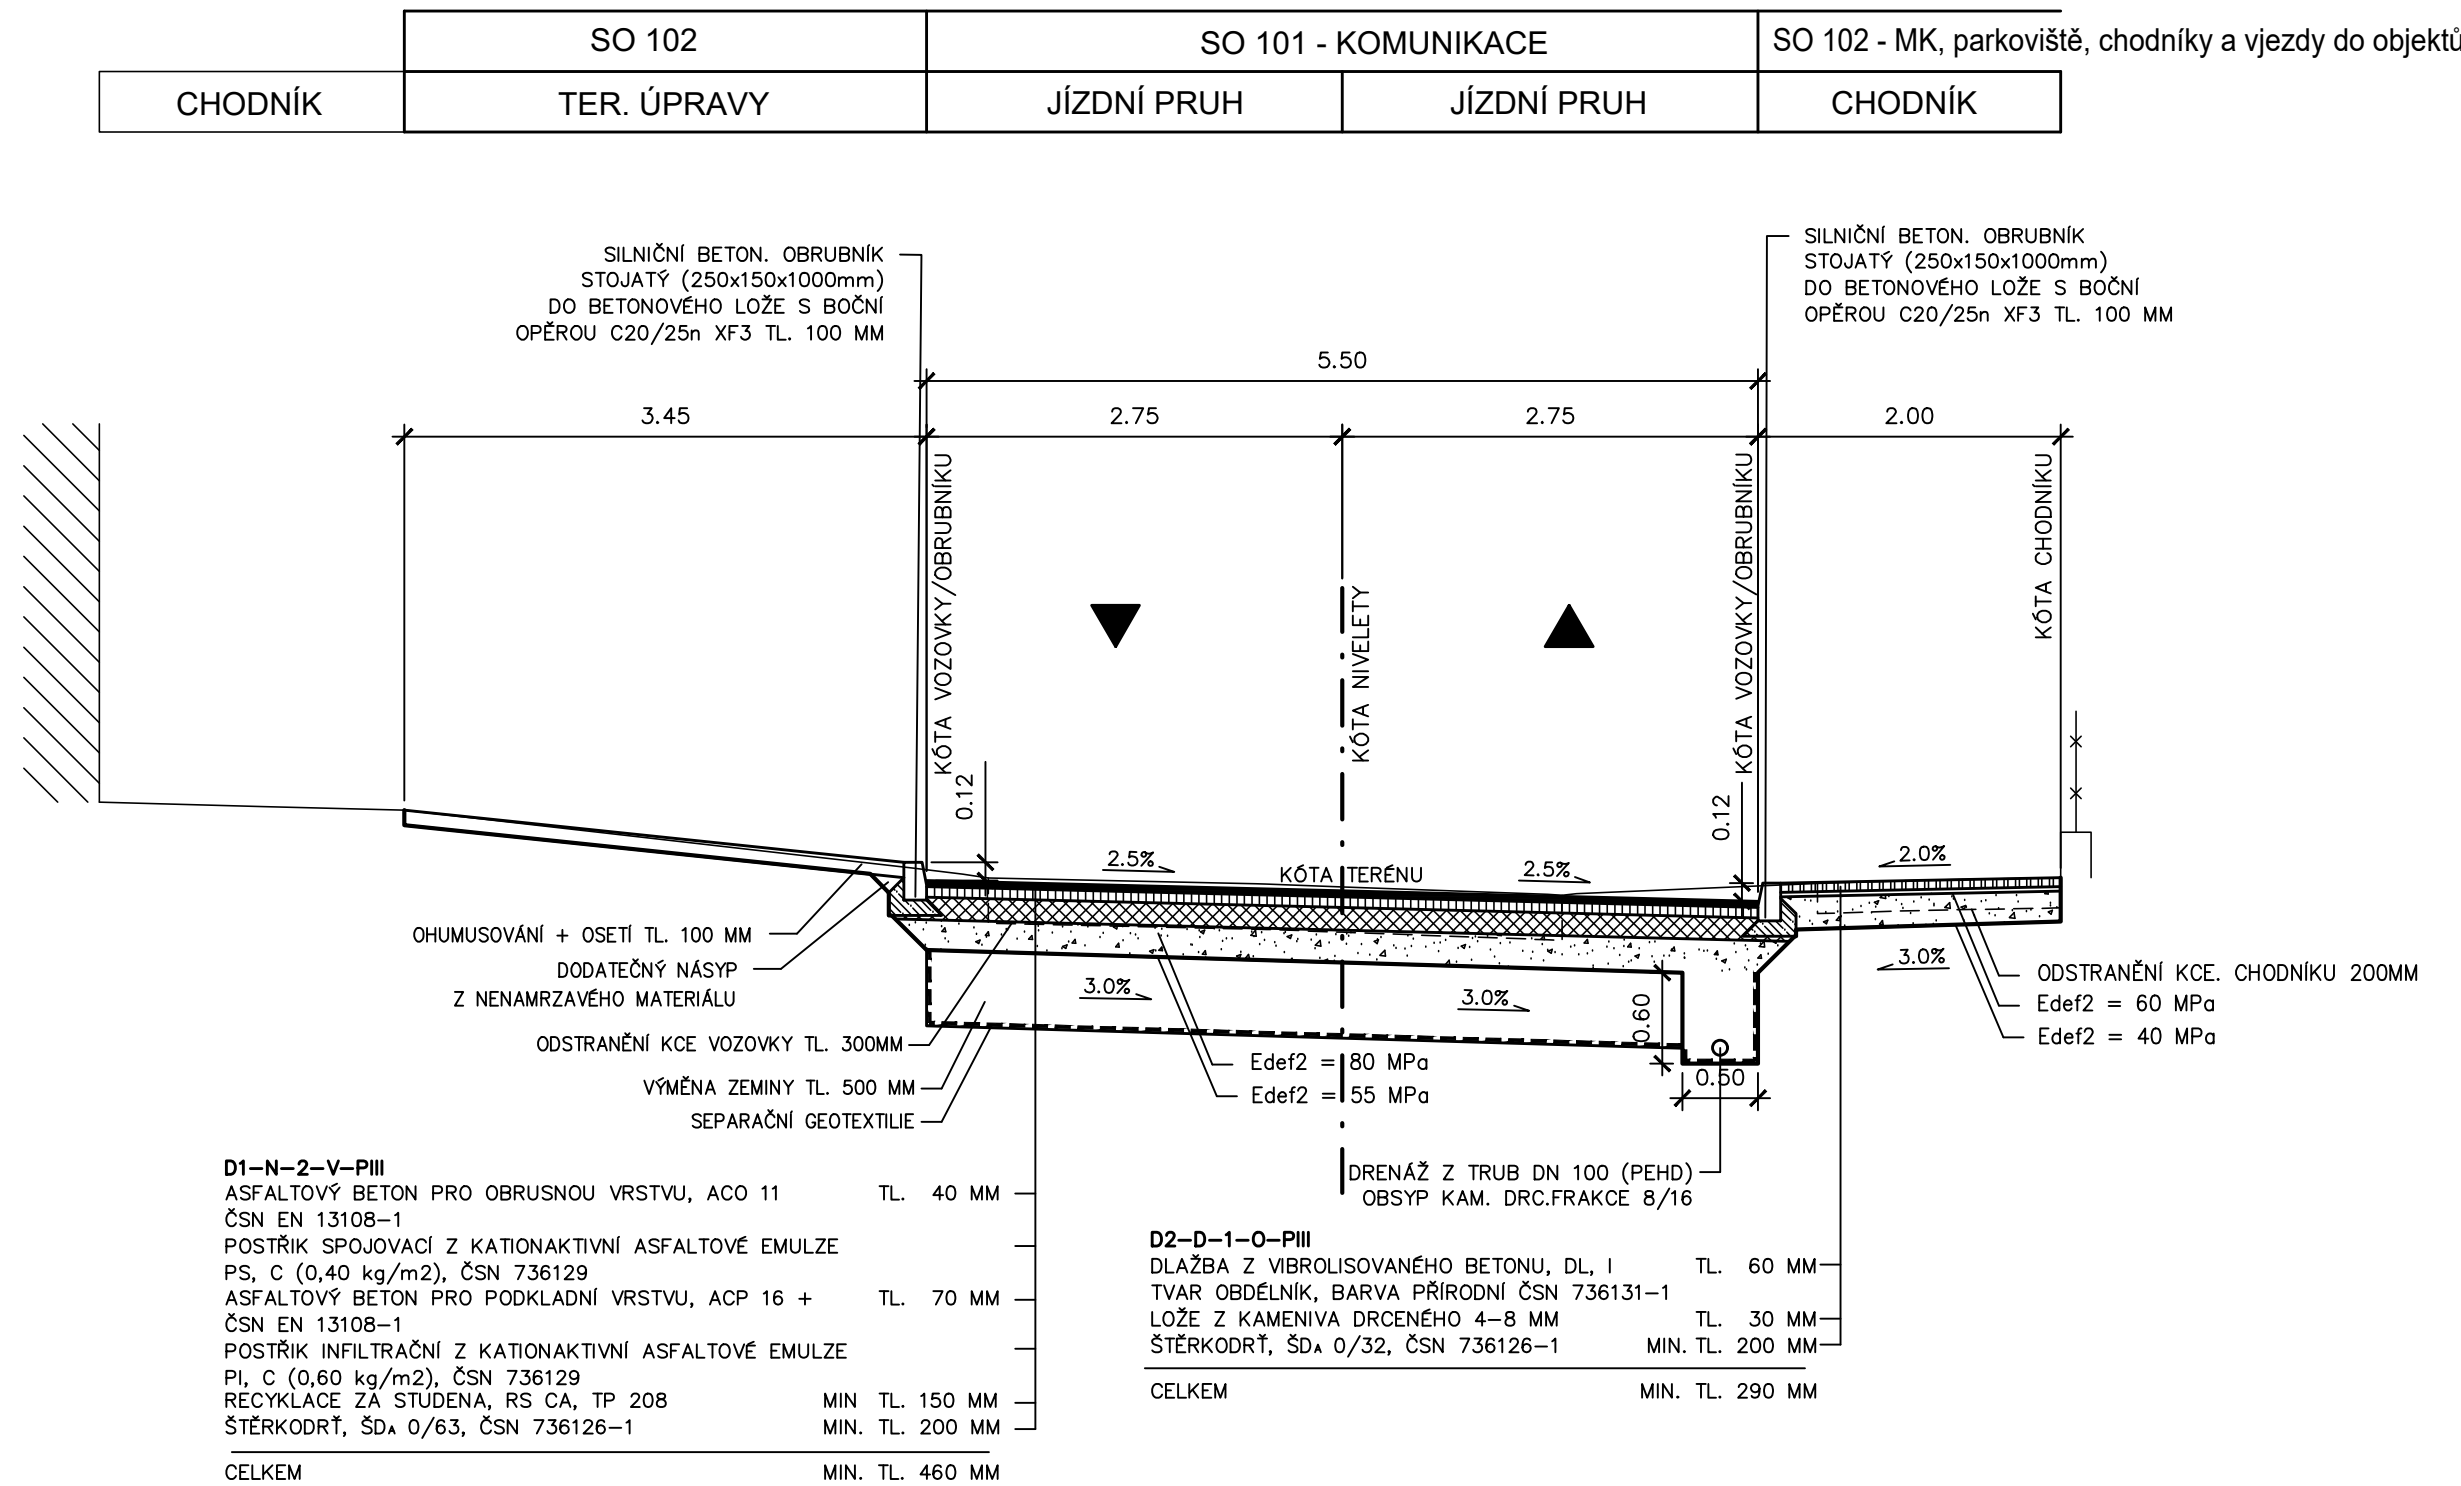

SO 101, SO 102

HIP :		VP :		WAY project s. r. o. Jindřichův Hradec, Jarošovská 1126/II tel. : 384 321 494, 384 327 505 email: wayproject@wayproject.cz		
Projektant : Ing. Michal Šedivý		Kontroloval : Josef Šedivý		Zodp. projektant : Ing. Michal Šedivý		
Stavebník : Jihočeský kraj, Město Kardašova Řečice				Č. zakázky :		1127
Obec : Kardašova Řečice				Datum :		09/2024
Stavba : Silnice III/13525 Kardašova Řečice, ulice Tyršova				Formát :		5 A4
				Měřítka :		1 : 50
				Stupeň :		PDPS
Příloha :				Číslo arch. :		Číslo přílohy :
Vzorové příčné řezy				01/22		D.1.1.2 c