


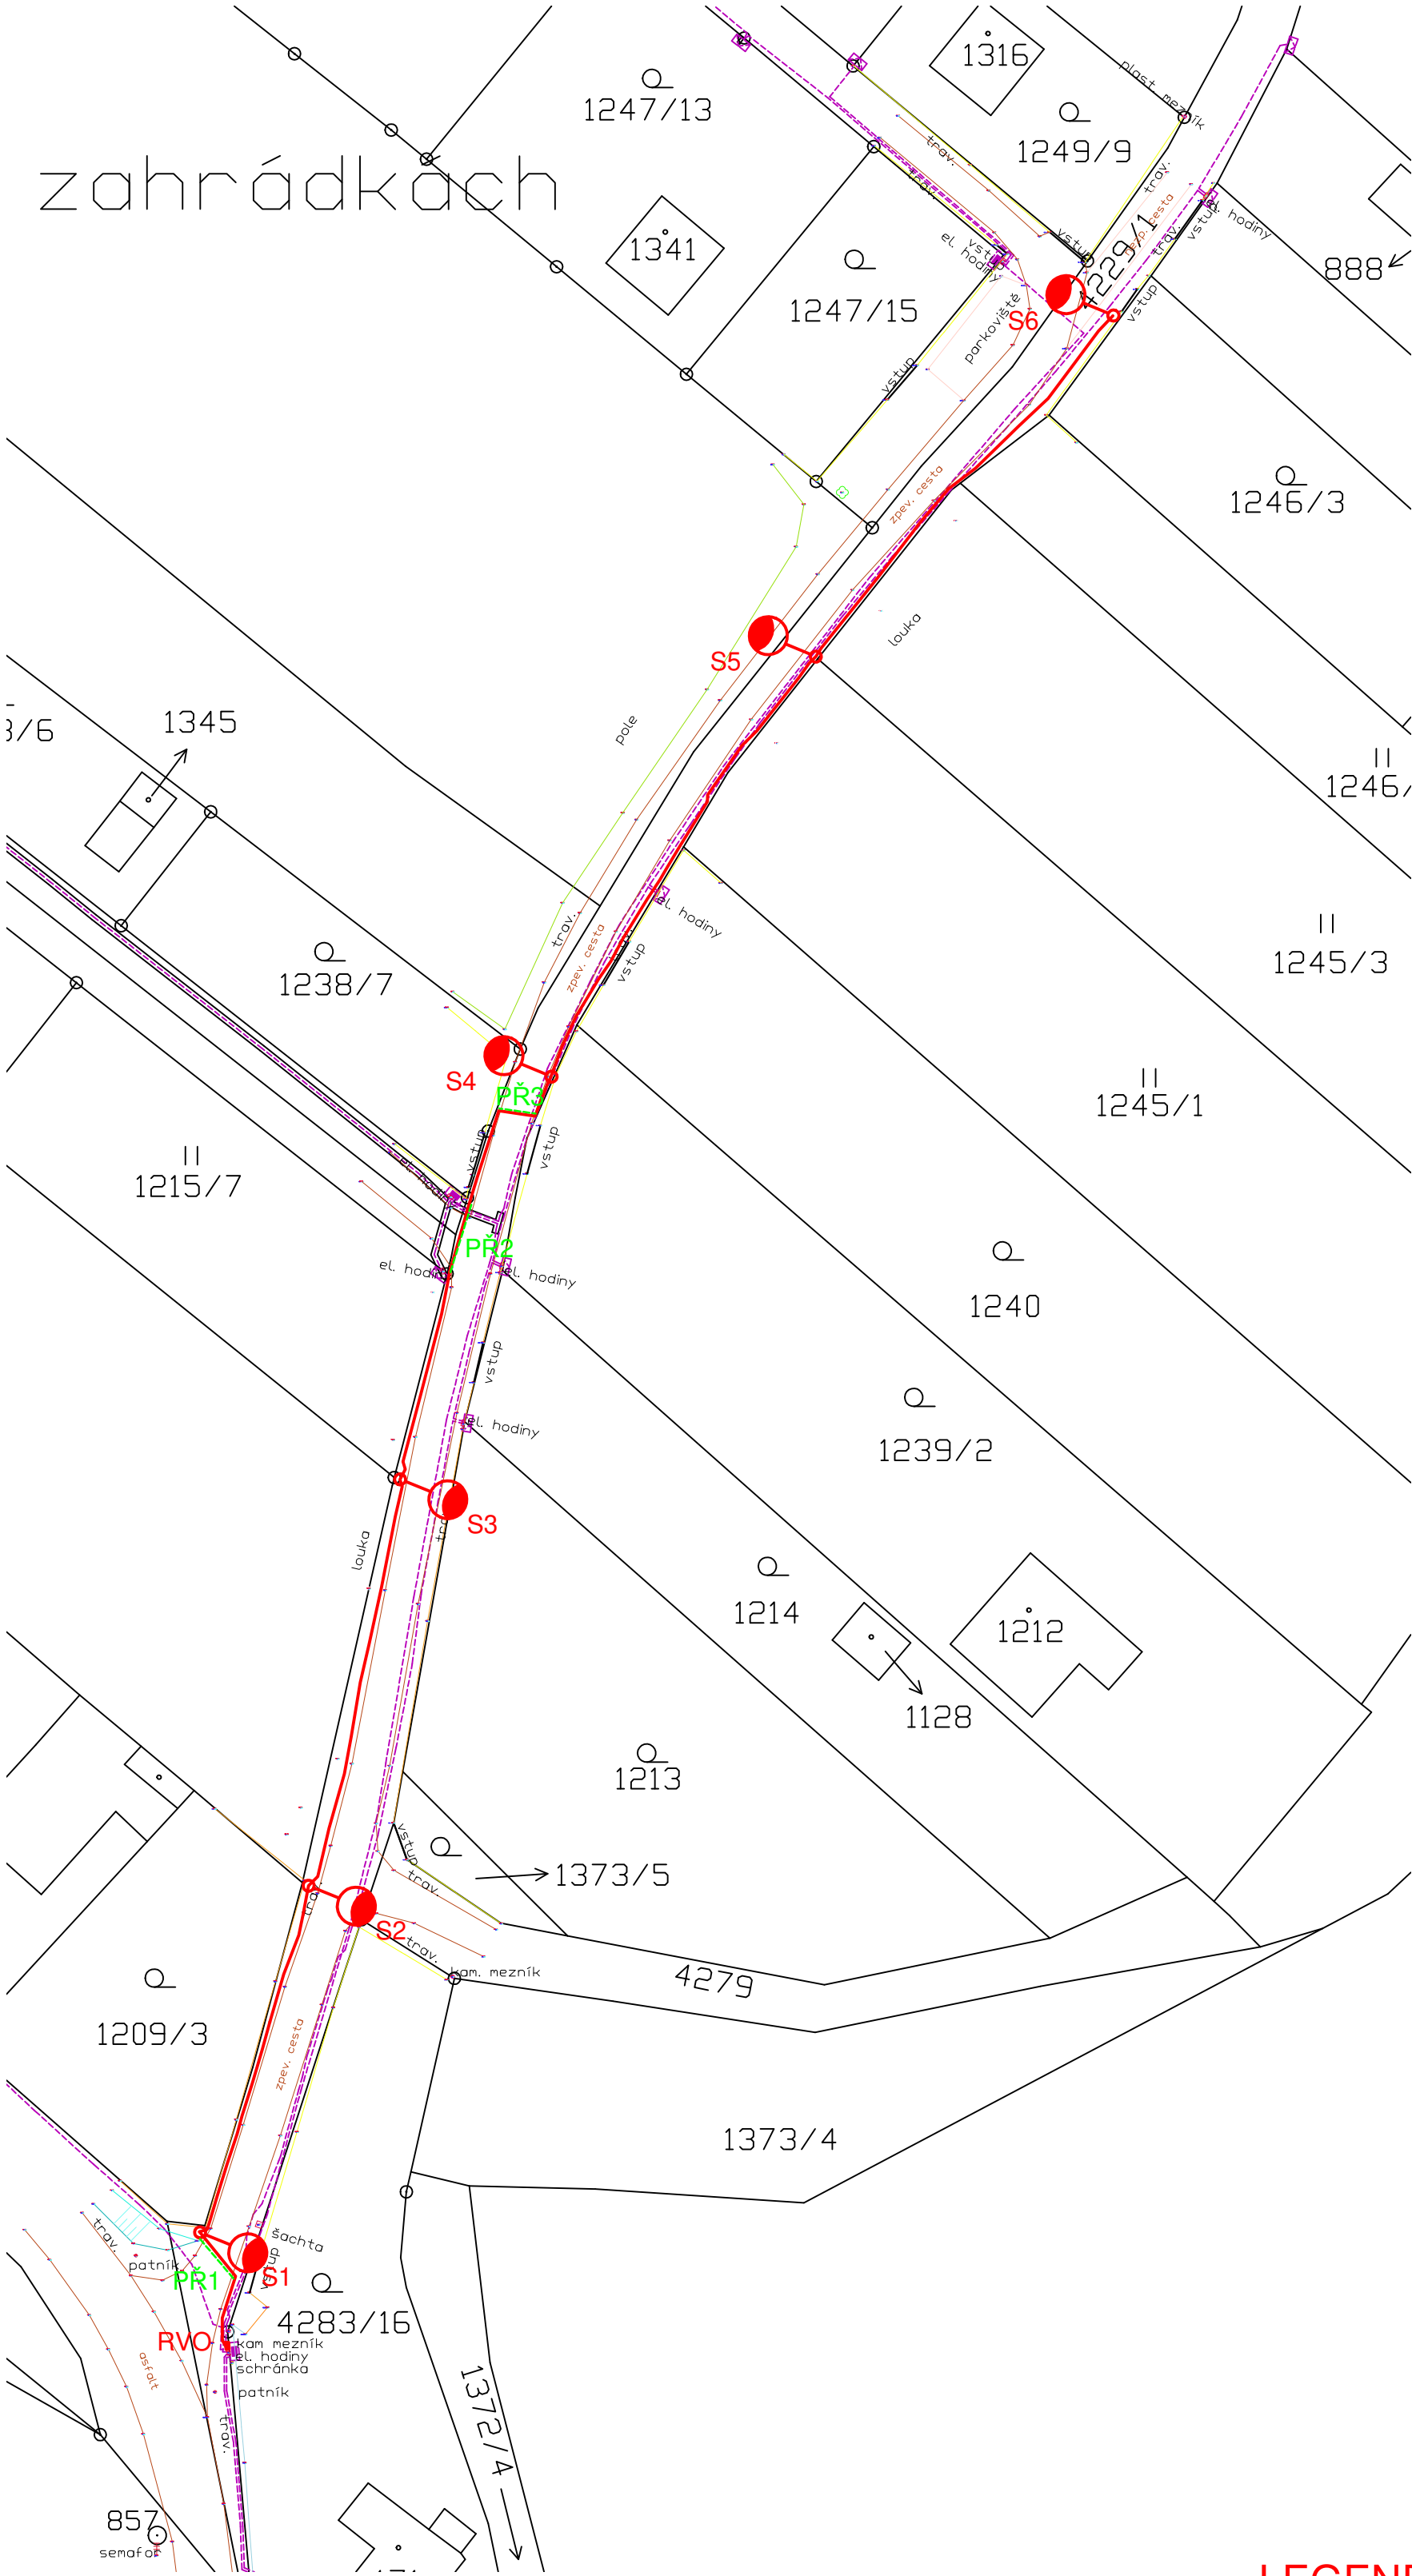

- S1-S6**
- NOVÁ svítidla VO - typ/príkón - 15W viz. výpočet osvětlení, bez vyklonění
 - stožár ocelový, žár. zinkovaný, třístupňový, bez vyložení výška svítidla v=5m
 - stožáry umístit 1m od vozovky
 - CYKY-J 4x10/KPF 50/41, FeZn 10mm - nové kabely VO

PR1-3 - překopy komunikace KPF 110/94

RVO - nové RVO

LEGENDA STÁVAJÍCÍCH SÍTÍ:

- SPLAŠKOVÁ KAN. VE SPRÁVĚ OBCE
- VODOVOD VE SPRÁVĚ OBCE
- STŘEDOTLAKÝ PLYNOVOD VE SPRÁVĚ E.GD a.s., Č. BUDĚJOVICE
- PODZEMNÍ VEDENÍ VN VE SPRÁVĚ E.GD a.s., Č. BUDĚJOVICE
- PODZEMNÍ VEDENÍ NN VE SPRÁVĚ E.GD a.s., Č. BUDĚJOVICE
- SDĚLOVACÍ KABELY ZAMĚŘENÉ VE SPRÁVĚ CETIN, a.s., PRAHA
- PODZEMNÍ VEDENÍ NN VE SPRÁVĚ CETIN, a.s., PRAHA

PŘESNÉ UMÍSTĚNÍ STOŽÁRŮ VO NUTNO PŘI MONTÁŽI KONZULTOVAT SE SPRÁVCÍ VŠECH DOTČENÝCH PODZEMNÍCH I NADZEMNÍCH SÍTÍ A SE ZÁSTUPCEM INVESTORA.

ZÁKRESY PODZEMNÍCH I NADZEMNÍCH SÍTÍ JSOU ORIENTAČNÍ, NEMOHOU SLOUŽIT JAKO VYTÝČOVACÍ SCHÉMA. INVESTOR MUSÍ NECHAT PŘED ZAHÁJENÍM STAVBY VŠECHNY PODZEMNÍ SÍTĚ VYTÝČIT. VEŠKERÉ ZEMNÍ PRÁCE V OCHRANNÉM PÁSMU MOHOU BÝT PROVÁDĚNÝ POUZE SE SOUHLASEM SPRÁVCE A PODLE JEHO POKYNŮ.

vypracoval:		zodpovědný projektant:		Ing. Jakub Kašparů Družstevní 375, 377 01 Jindřichův Hradec IČO: 05877318
Ing. Jakub Kašparů		Ladislav Kašparů		
investor : Město Kardašova Řečice				
název akce:				formát:
Výstavba veřejného osvětlení Tyršova-zahrádky, Kardašova Řečice				stupeň: DÚS
				datum: 08/2024
				č.stavby:
místo: k.ú. Kardašova Řečice				měřítko: č.výkr.:
obsah: CELKOVÝ SITUAČNÍ VÝKRES -rozvodů NN				1:500 D1