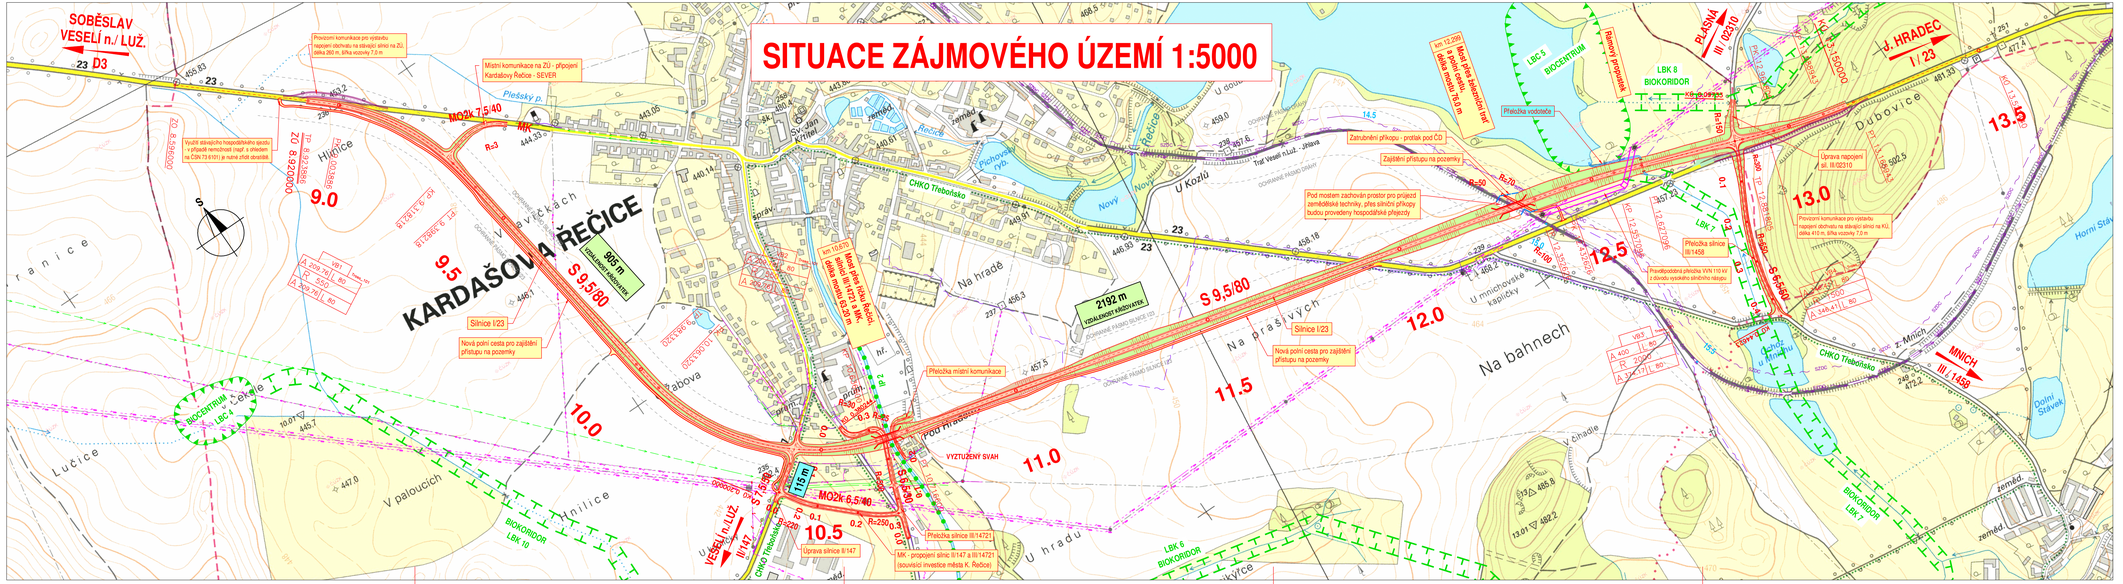


**LEGENDA BAREV:**

- Vozovky asfaltové
- Vozovky polních cest
- Násyp
- Výkop
- Rekultivace silnic

**LEGENDA STÁVAJÍCÍCH INŽENÝRSKÝCH SÍTÍ :** — **OCHRANNÉ PÁSMO**

| | |
|---|---|
| Venkovní elektrické vedení VVN 110kV | ..... 12 m |
| Venkovní elektrické vedení VN 22kV | ..... 7 m |
| Venkovní elektrické vedení NN | ..... nechrání se |
| Podzemní elektrické vedení NN | ..... 1 m |
| Sdělovací kabel spol. E.ON | ..... 1,5 m |
| Podzemní sdělovací kabely | ..... 1,5 m |
| Sdělovací nebo zabezpečovací kabely SŽDC, s.o. | ..... 1,5 m |
| Drážní trakční vedení | ..... 7 m |
| Kabely veřejného osvětlení | ..... 1 m |
| Vodovod DN do 500 vč. / nad 500 mm | ..... 1,5 m / 2,5 m |
| Kanalizace DN do 500 vč. / nad 500 mm | ..... 1,5 m |
| Středotlaký plynovod v obci / mimo obec | ..... 1 m / 4 m |

**POZNÁMKA:**
Zakreslení stávající sítí technického vybavení území je pouze orientační a bylo provedeno na základě informativních údajů poskytnutých správci jednotlivých vedení, písemných či digitálních.

Objednatel stavby:

**ŘEDITELSTVÍ SILNIC A DÁLNIC ČR**

B

Souřadnicový systém: S-JTSK, Výškový systém: Bpv

Akce:

# I/23 Kardašova Řečice - obchvat, technická studie

Generální projektant:

BLAHOPROJEKT

BLAHOPROJEKT, a.s., Čechova 727, 370 01 České Budějovice

| | | | |
|---|---|---|---|
| Autor: Milan BLÁŽEK | podpis: | Zhotovitel PD: BLAHOPROJEKT, s.r.o. Čechova 727 370 01 České Budějovice | Zakázka: 06/2015 |
| Zodpovědný projektant: Milan BLÁŽEK | podpis: | | Měřítko: 1:5000 |
| Technická kontrola: Ing. Jiří HOVORKA | podpis: | Tel. 737 870 870, e-mail: blazek@blahoprojekt.cz Tel. 608 819 310, e-mail: hovorka@blahoprojekt.cz | Formát: 6x A4 |
| Objednatel stavby: ŘEDITELSTVÍ SILNIC A DÁLNIC ČR | | | Číslo zakázky: 15–009–4 |
| Objednatel PD: ŘEDITELSTVÍ SILNIC A DÁLNIC ČR | | | Stupeň PD: STUDIE |
| Okres: KARDAŠOVA ŘEČICE | | | Pořad. č.: |
| Objekt: B – VÝKRESY | | | |
| Příloha: SITUACE ZÁJMOVÉHO ÚZEMÍ 1:5000 - ZABAGED | | Část PD: B | Čís. přílohy: 2.1 |