


Celková situace

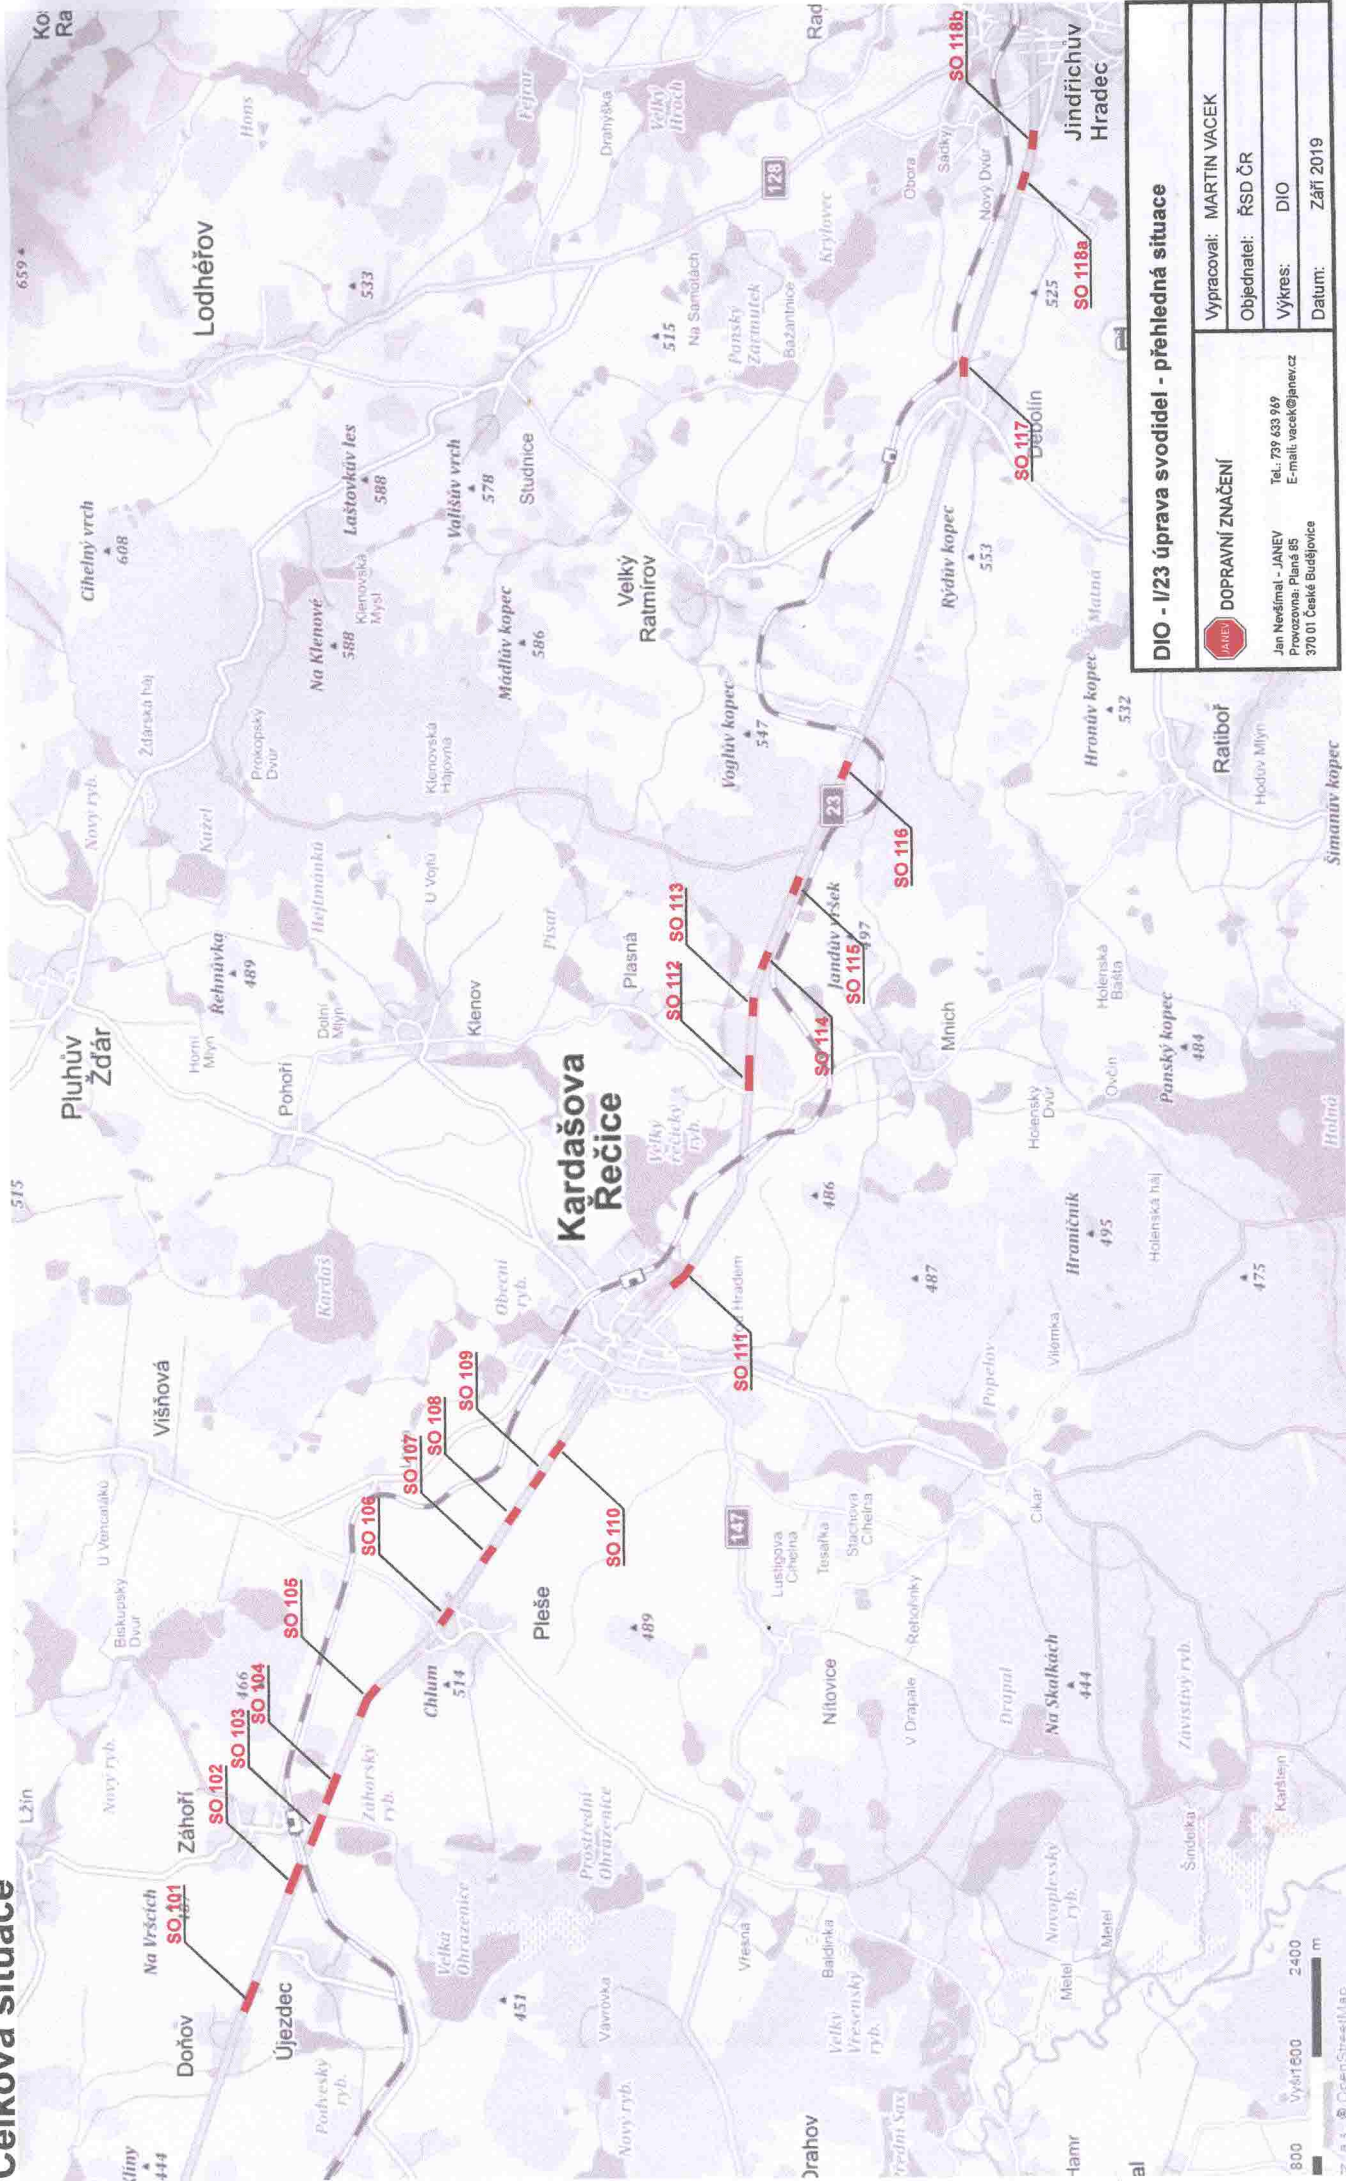

DIO - I/23 úprava svodidel - přehledná situace

 DOPRAVNÍ ZNAČENÍ	Vypracoval: MARTIN VACEK
	Objednatel: ŘSD ČR
	Výkres: DIO
	Datum: Září 2019

Jan Nešámal - JANEV
 Provozovna: Plzeň 85
 370 01 České Budějovice
 Tel.: 739 633 969
 E-mail: vacek@janecv.cz