


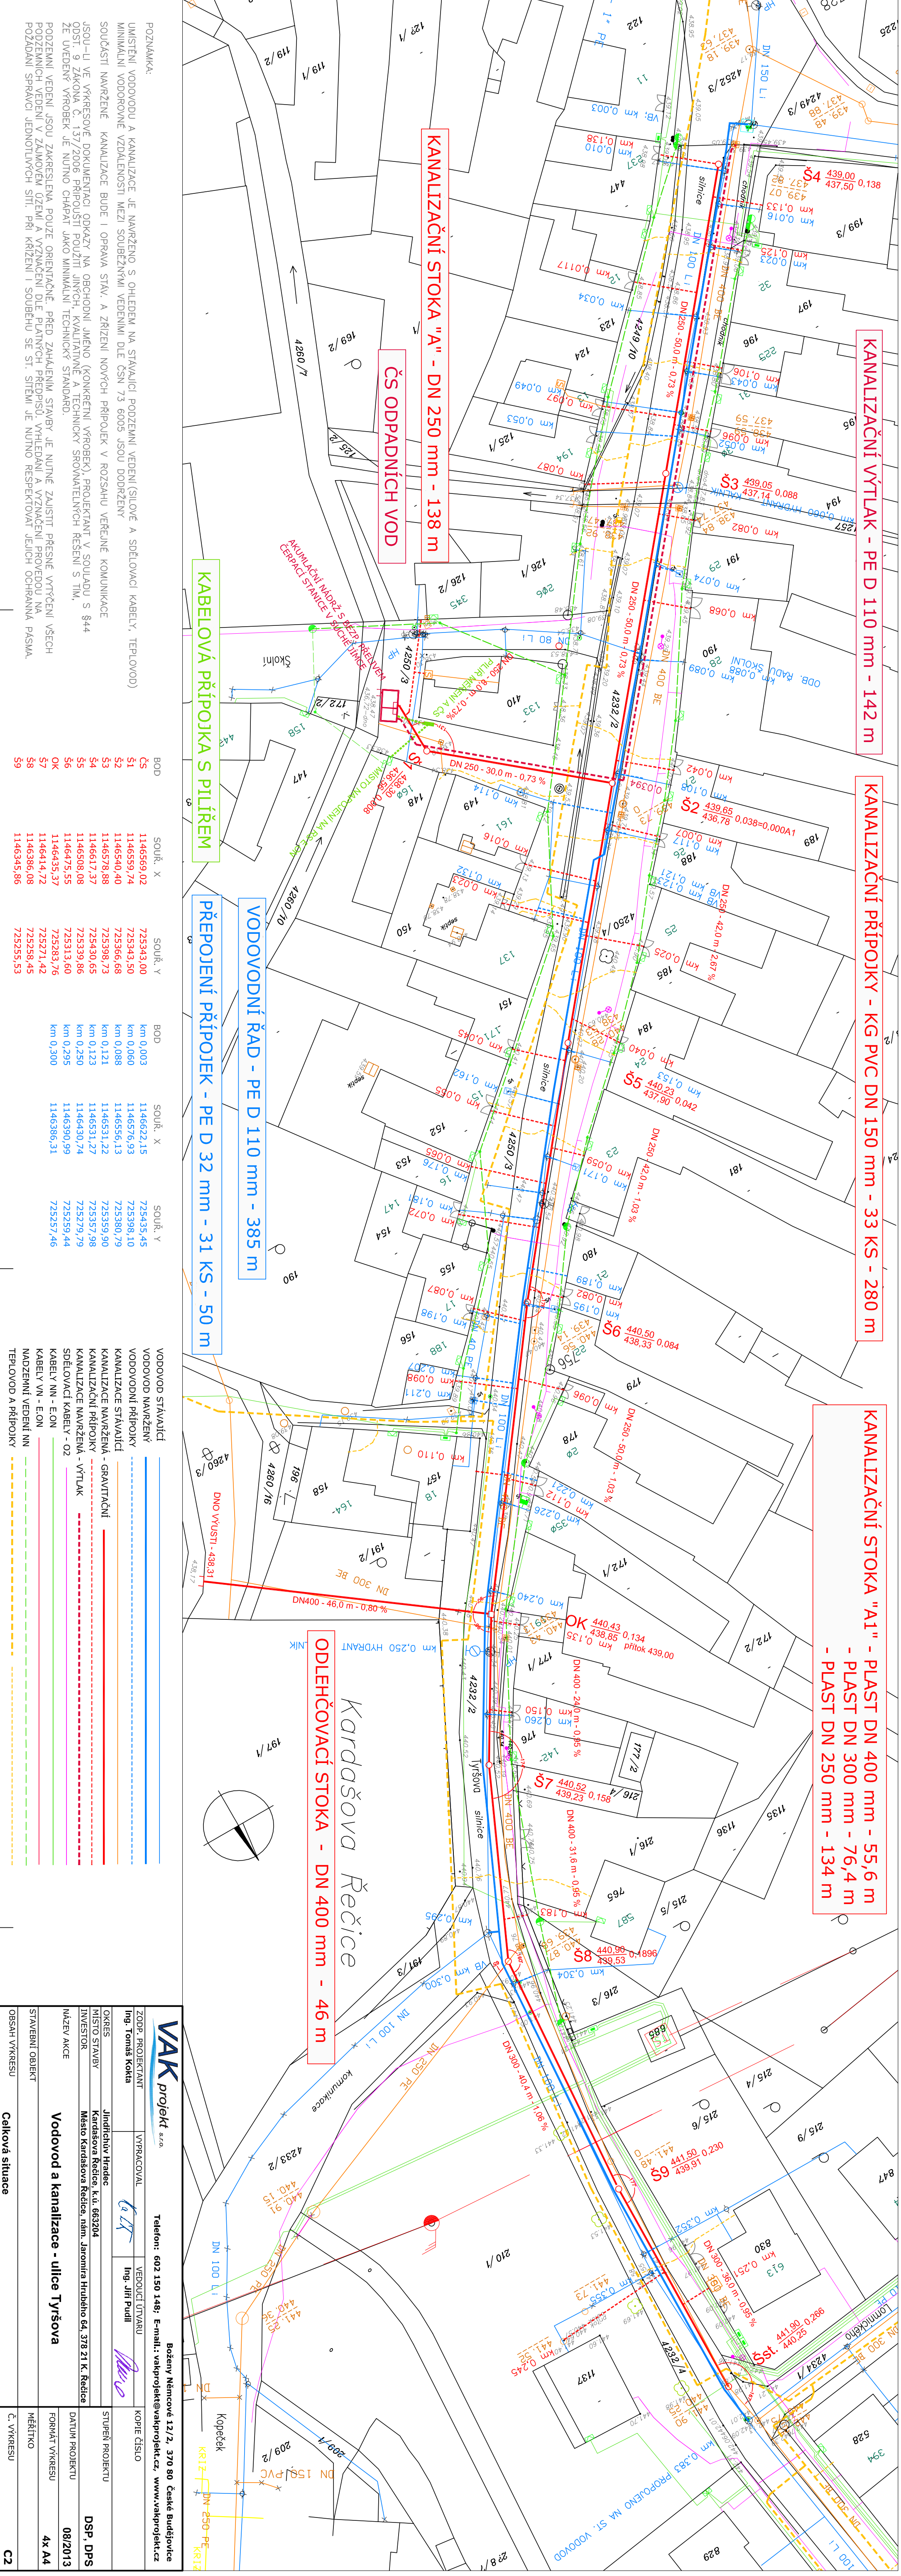

VAK projekt s.r.o.		Bázeň Memové 12/2, 370 80 České Budějovice	
ZOB. PROJEKTANT		Telefon: 602 150 148 E-mail: vakprojekt@vakprojekt.cz, www.vakprojekt.cz	
Ing. Tomáš Koka		Ing. Jiří Páral	
VÝKONOVÝ		KOPIE ČÍSLO	
Ing. Jiří Páral		Ing. Jiří Páral	
OBJEKTY STAVBY		STUPEŇ PROJEKTU	
Město Kardašova Řečice, ul. Jaromíra Hrubého 64, 378 21 K. Řečice		DSF, DPS	
INVESTOR		DATUM PROJEKTU	
Město Kardašova Řečice, ul. Jaromíra Hrubého 64, 378 21 K. Řečice		08/2013	
NÁZEV AKCE		FORMÁT VÝKRESU	
Vodovod a kanalizace - ulice Týšova		4x A4	
STAVEBNÍ OBJEKT		MĚŘÍTKO	
KABELOVÝ VÝKRES		Č. VÝKRESU	
CISLO VÝKRESU		CZ	