


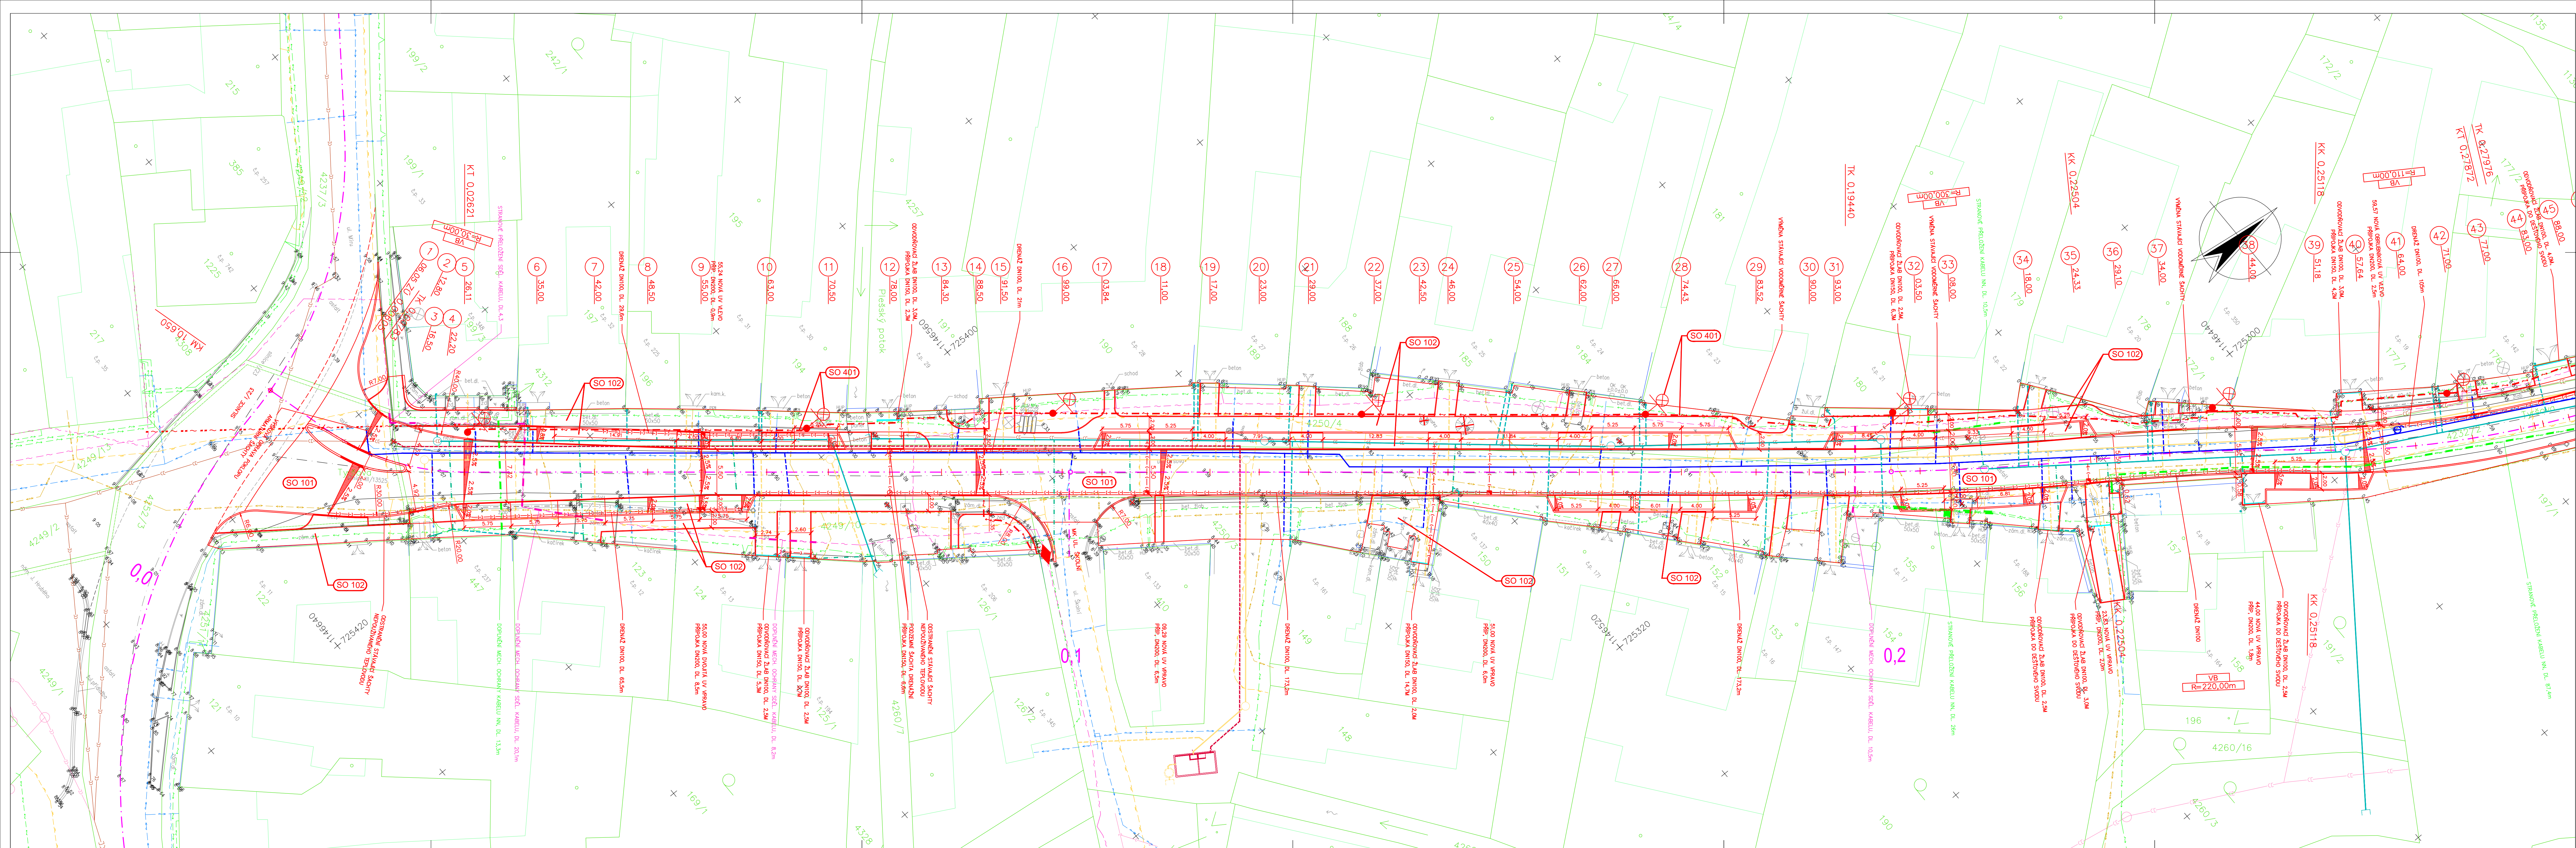

LEGENDA OBJEKTŮ:

- SO 101 KOMUNIKACE
- SO 102 MK, PARKOVIŠTĚ, CHODNÍKY A VJEZDY DO OBJEKTŮ
- SO 401 VEŘEJNÉ OSVĚTLENÍ

DŮLEŽITÉ UPOZORNĚNÍ!

ZÁKRESY VŠECH CIZÍCH PODZEMNÍCH VEDENÍ JSOU POUZE ORIENTAČNÍ.
V ŽÁDNÉM PŘÍPADĚ NESLOUŽÍ JAKO VYTÝČOVACÍ SCHEMA.
PŘED ZAHÁJENÍM STAVEBNÍCH PRACÍ JE NUTNO ZAJISTIT VYTÝČENÍ A OZNAČENÍ
U JEDNOTLIVÝCH MAJITELŮ ZAŘÍZENÍ VE SMYSLU PLATNÝCH PŘEDPISŮ.

LEGENDA STÁVAJÍCÍCH SÍTÍ:

- JEDNOTNÁ KANALIZACE VE SPRÁVĚ ČEPAK, a.s., Č. BUDĚJOVICE
- KANALIZACE VE SPRÁVĚ JINÉHO PROVOZOVATELE (dle ČEPAK, a.s., Č. B.)
- VODOVOD VE SPRÁVĚ ČEPAK, a.s., Č. BUDĚJOVICE
- STŘEDOTLAKÝ PLYNOVOD VE SPRÁVĚ EG.D, a.s., BRNO
- PODZEMNÍ VEDENÍ NN VE SPRÁVĚ EG.D, a.s., BRNO
- SDĚLOVACÍ KABELY VE SPRÁVĚ CETIN, a.s., PRAHA
- NADZEMNÍ SDĚLOVACÍ VEDENÍ VE SPRÁVĚ CETIN, a.s., PRAHA
- NEPOUŽÍVANÝ TEPLOVOD V PŘEDIZOLOVANÉM POTRUBÍ

SÍLOVÉ KABELY VO NEJSOU Z DŮVODU NEZNÁMÉ POLOHY ZAKRESLENY.

LEGENDA NOVÝCH SÍTÍ

- NOVÁ DEŠŤOVÁ KANALIZACE – SAMOSTATNÁ PD
- NOVÁ SPLAŠKOVÁ KANALIZACE – SAMOSTATNÁ PD
- NOVÝ VODOVOD – SAMOSTATNÁ PD
- NOVÝ SLOUP VO (OSVĚTLOVACÍ BOD)
- NOVÉ KABELOVÉ VEDENÍ VO
- NOVÉ ZÁVĚSNÉ VEDENÍ MÍSTNÍHO ROZHLASU

Souřadnicový systém s-JTSK.
Výškový systém BpV.

HIP:	VP:	WAY project s. r. o. Jindřichův Hradec, Jarošova 1126/II tel.: 384 321 494, 384 327 505 email: wayproject@wayproject.cz	
Projektant: Ing. Michal Šedivý	Kontroloval: Josef Šedivý	Zodp. projektant: Ing. Michal Šedivý	
Stavěbník: Jihočeský kraj, Město Kardašova Řečice	Č. zakázky: 1127	Datum: 09/2024	Paré č.:
Obec: Kardašova Řečice	Formát: 14 A4	Měřítko: 1:250	Stupeň: PDPS
Stavba: Silnice III/13525 Kardašova Řečice, ulice Tyršova	Číslo arch.:	01/22	C.3.1
Příloha: Koordináční situační výkres - část 1			