


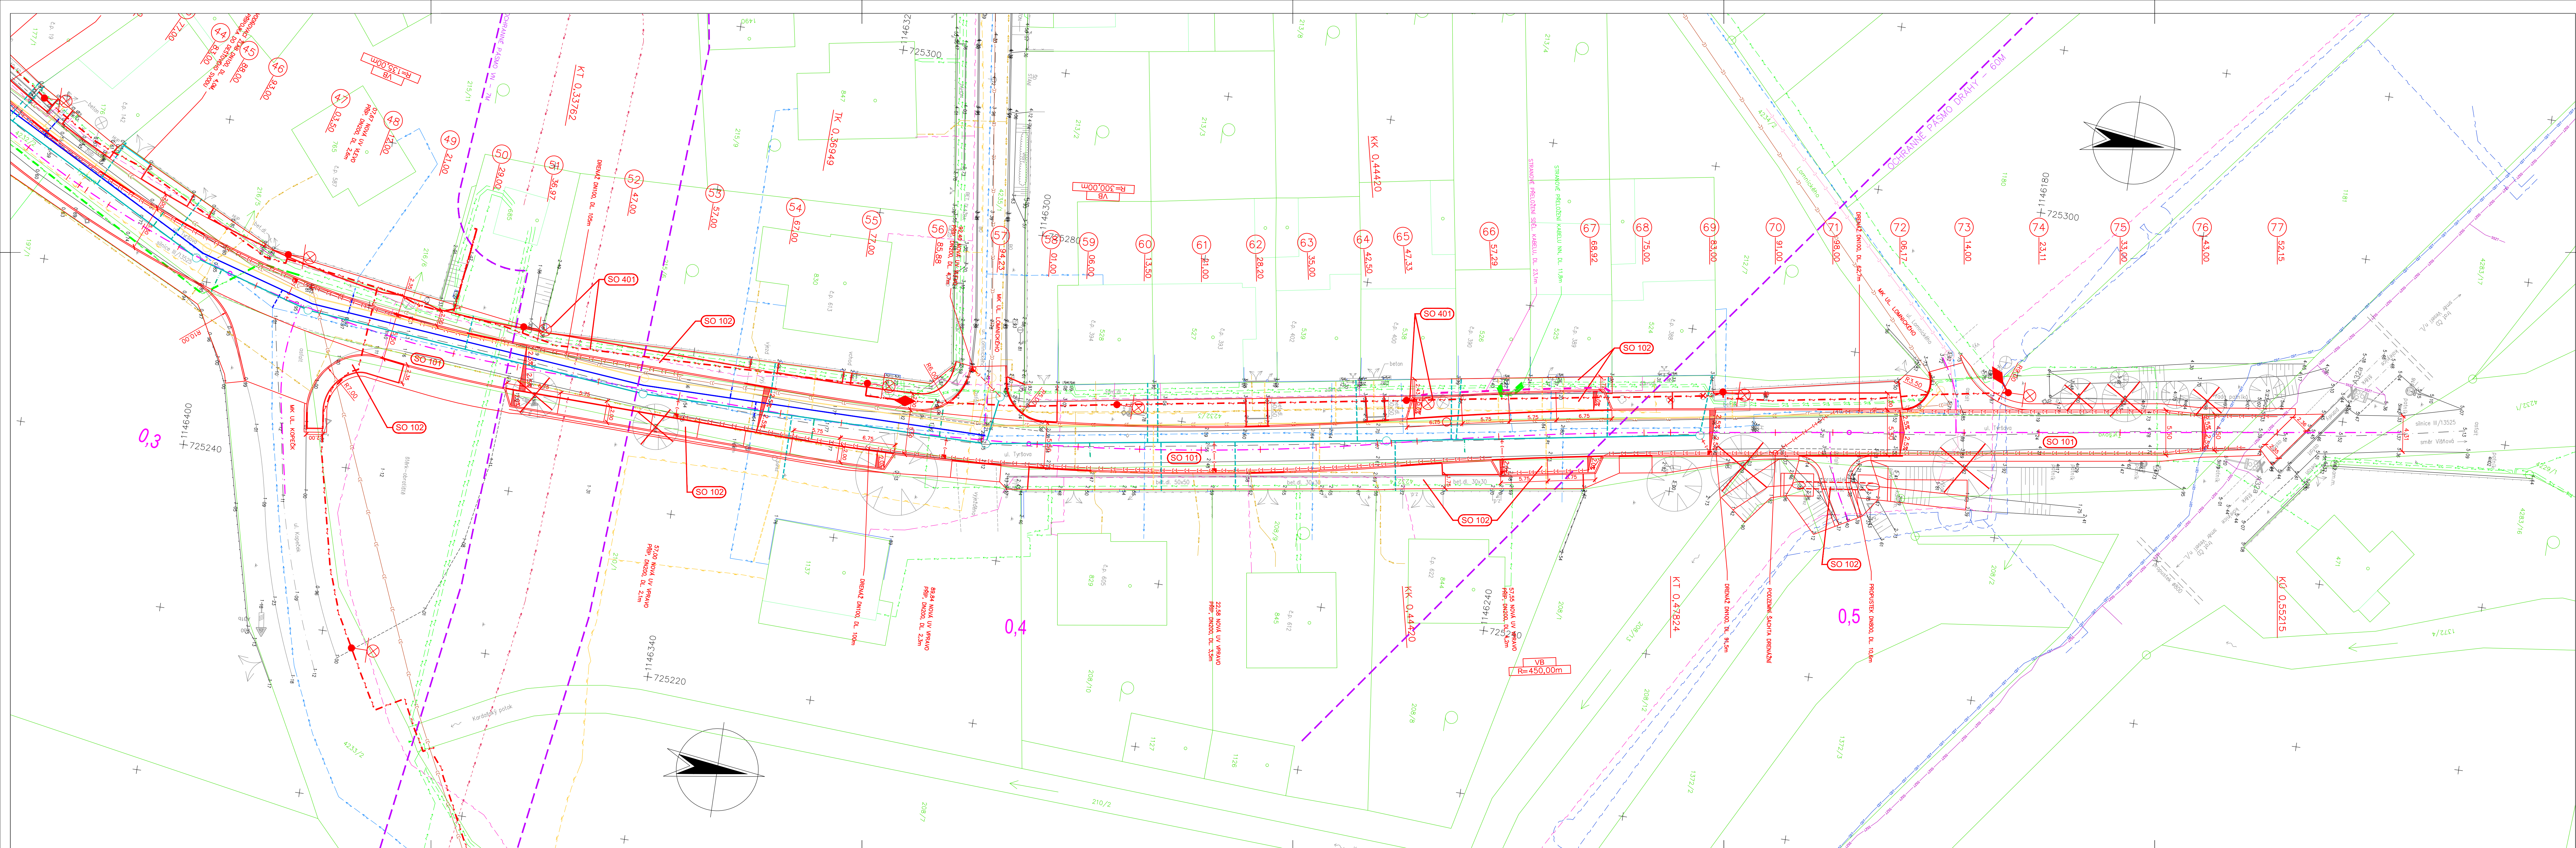

LEGENDA OBJEKTŮ:

- SO 101 KOMUNIKACE
- SO 102 MK, PARKOVIŠTĚ, CHODNÍKY A VJEZDY DO OBJEKTŮ
- SO 401 VEŘEJNÉ OSVĚTLENÍ

DŮLEŽITÉ UPOZORNĚNÍ!

ZÁKRESY VŠECH CÍZÍCH PODZEMNÍCH VEDENÍ JSOU POUZE ORIENTAČNÍ.
V ŽÁDNÉM PŘÍPADĚ NESLOUŽÍ JAKO VYTÝČOVACÍ SCHEMA.
PŘED ZAHÁJENÍM STAVEBNÍCH PRACÍ JE NUTNO ZAJISTIT VYTÝČENÍ A OZNAČENÍ
U JEDNOTLIVÝCH MAJITELŮ ZAŘÍZENÍ VE SMYSLU PLATNÝCH PŘEDPISŮ.

LEGENDA STÁVAJÍCÍCH SÍTÍ:

- JEDNOTNÁ KANALIZACE VE SPRÁVĚ ČEVAK, a.s., Č. BUDĚJOVICE
- KANALIZACE VE SPRÁVĚ JINÉHO PROVOZOVATELE (dle ČEVAK, a.s., Č. B.)
- VODOVOD VE SPRÁVĚ ČEVAK, a.s., Č. BUDĚJOVICE
- STŘEDOTLAKÝ PLYNOVOD VE SPRÁVĚ EG.D, a.s., BRNO
- PODZEMNÍ VEDENÍ NN VE SPRÁVĚ EG.D, a.s., BRNO
- NADZEMNÍ VEDENÍ VN VE SPRÁVĚ EG.D, a.s., BRNO
- SĎELOVACÍ KABELY VE SPRÁVĚ CETIN, a.s., PRAHA
- NEPOUŽÍVANÝ TEPLOVOD V PŘEDIZOLOVANÉM POTRUBÍ
- OPTICKÝ KABEL VE SPRÁVĚ ČD TELEMATIKA, a.s., PRAHA
- SĎELOVACÍ KABEL VE SPRÁVĚ ČD TELEMATIKA, a.s., PRAHA
- KABELOVÁ VEDENÍ VE SPRÁVĚ SZT, SPRÁVA ŽELEZNIC, s.o., OŘ PLZEŇ

SÍLOVÉ KABELY VO NEJSOU Z DŮVODU NEZNÁMÉ POLOHY ZAKRESLENY.

LEGENDA NOVÝCH SÍTÍ

- NOVÁ DEŠŤOVÁ KANALIZACE – SAMOSTATNÁ PD
- NOVÁ SPLAŠKOVÁ KANALIZACE – SAMOSTATNÁ PD
- NOVÝ VODOVOD – SAMOSTATNÁ PD
- NOVÝ SLOUP VO (OSVĚTLOVACÍ BOD)
- NOVÉ KABELOVÉ VEDENÍ VO

Souřadnicový systém s-JTSK.
Výškový systém BpV.

SO 101, 102			
HIP:	VP:	WAY project s. r. o. Jindřichův Hradec, Jarošovská 1126/III tel.: 384 321 494, 384 327 505 email: wayproject@wayproject.cz	
Projektant: Ing. Michal Šedivý	Kontroloval: Josef Šedivý	Zodp. projektant: Ing. Michal Šedivý	Č. zakázky: 1127
Stavebník: Jihočeský kraj, Město Kardašova Řečice		Datum: 09/2024	
Obec: Kardašova Řečice		Formát: 14 A4	
Stavba: Silnice III/13525 Kardašova Řečice, ulice Tyršova		Měřítko: 1:250	
Příloha: Koordinační situační výkres - část 2		Stupeň: PDPS	
		Číslo arch.: C.3.2	